

Agenzia del Territorio
CATASTO FABBRICATI
Ufficio Provinciale di
Modena

Dichiarazione protocollo n. _____ del _____

Planimetria di u.i.u. in Comune di Formigine

Via Giosue' Carducci

civ. 2

Identificativi Catastali:

Sezione:

Foglio: 16

Particella: 97

Subalterno: 32

Compilata da:

Cavalieri Marco

Iscritto all'albo:


Geometri

Prov. Modena

N. 2123

Scheda n. 1

Scala 1:200

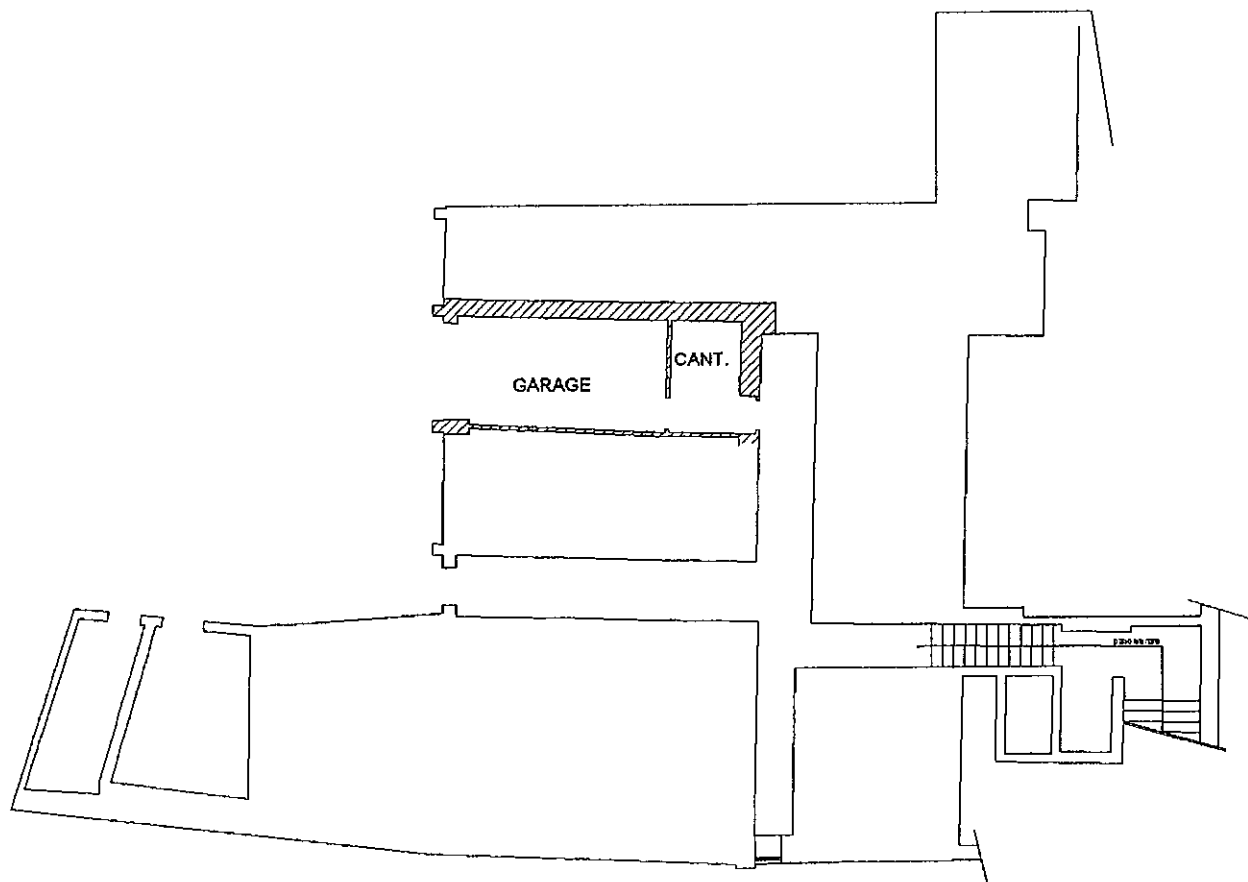

PIANTA PIANO INTERRATO

H=2.77