

**ELABORATO PLANIMETRICO**

Compilato da:  
Cavalieri Marco

Iscritto all'albo:  
Geometri

Prov. Modena

N. 2123

**Agenzia del Territorio  
CATASTO FABBRICATI  
Ufficio Provinciale di  
Modena**

Comune di Formigine

Sezione: Foglio: 16

Particella: 97

Protocollo n.


del

Tipo Mappale n. 272044

del 17/12/2008

Dimostrazione grafica dei subalterni

Scala 1 : 500

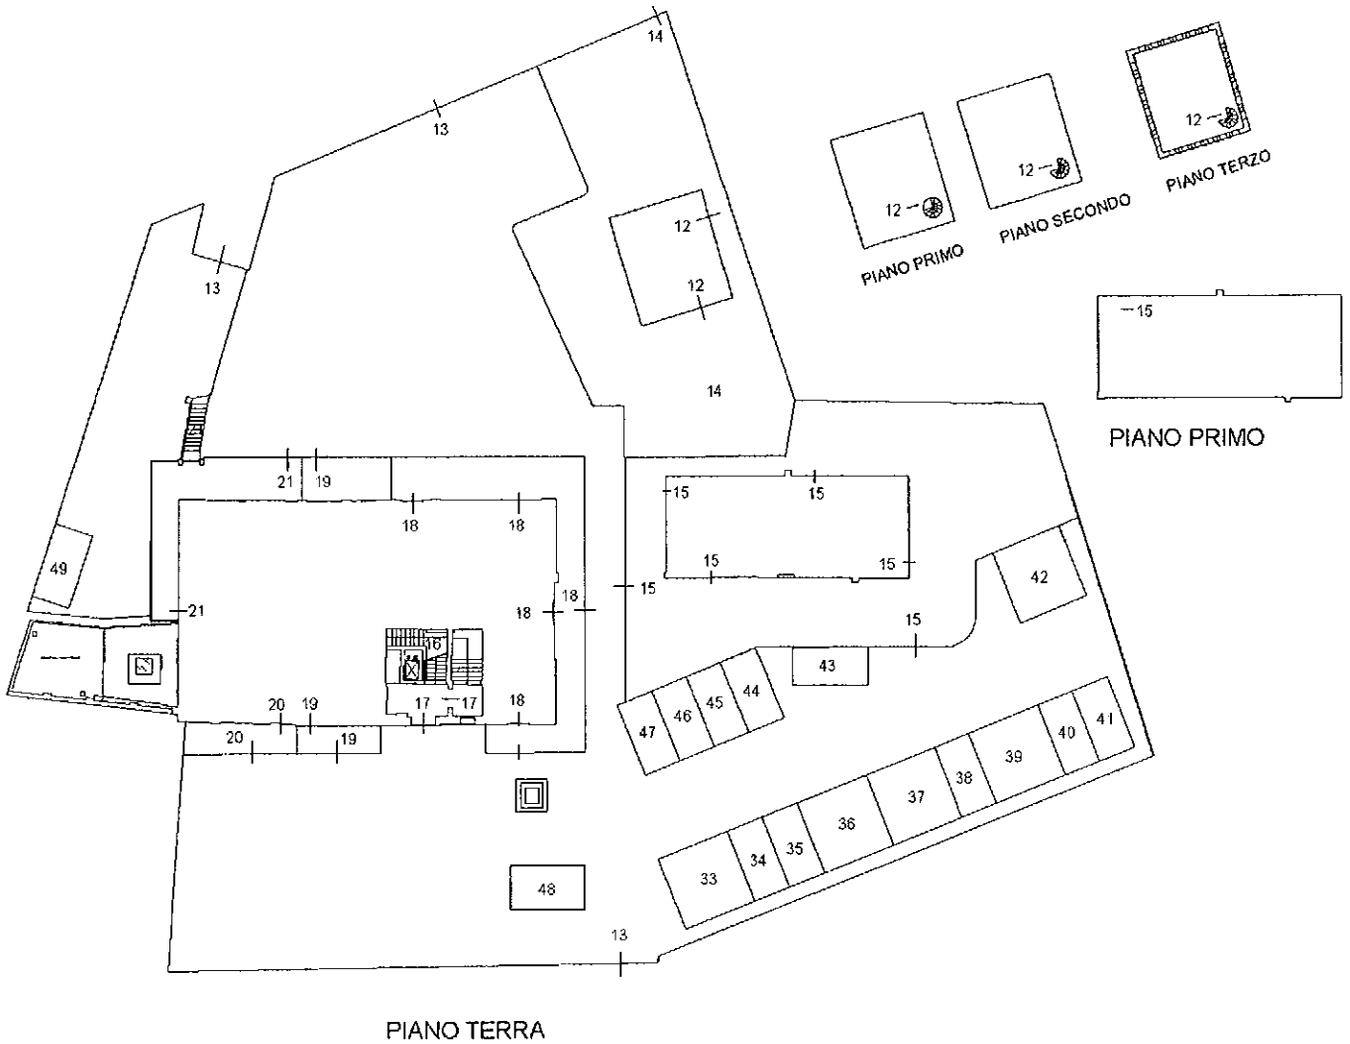

**Agenzia del Territorio**  
**CATASTO FABBRICATI**  
**Ufficio Provinciale di**  
**Modena**

Dichiarazione protocollo n. _____ del _____	
Planimetria di u.i.u. in Comune di Formigine	
Via Giosue' Carducci _____ civ. 2	
Identificativi Catastali:	Compilata da:
Sezione:	Cavalieri Marco
Foglio: 16	Isritto all'albo:
Particella: 97	Geometri
Subalterno: 48	Prov. Modena _____ N. 2123

Scheda n. 1      Scala 1:100




PIANTA PIANO TERRA

**Agenzia del Territorio  
CATASTO FABBRICATI  
Ufficio Provinciale di  
Modena**

Dichiarazione protocollo n. _____ del _____	
Planimetria di u.i.u. in Comune di Formigine	
Via Giosue' Carducci _____ civ. 2	
Identificativi Catastali:	Compilata da: Cavalieri Marco
Sezione:	Isritto all'albo: Geometri
Foglio: 16	
Particella: 97	
Subalterno: 49	Prov. Modena _____ N. 2123

Scheda n. 1      Scala 1:100

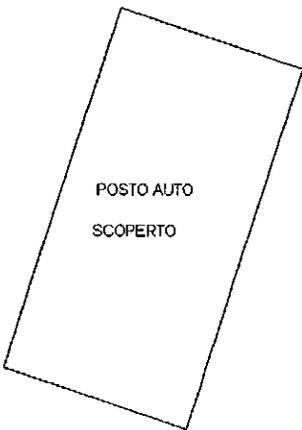

PIANTA PIANO TERRA