

Agenzia del Territorio
CATASTO FABBRICATI
Ufficio Provinciale di
Modena

Dichiarazione protocollo n. _____ del _____
Planimetria di u.i.u. in Comune di Formigine
Via Giosue' Carducci _____

civ. 2

Identificativi Catastali:

Sezione:
Foglio: 16
Particella: 97
Subalterno: 21

Compilata da:
Cavalieri Marco


Iscritto all'albo:
Geometri

Prov. Modena


N. 2123

Scheda n. 1

Scala 1:200

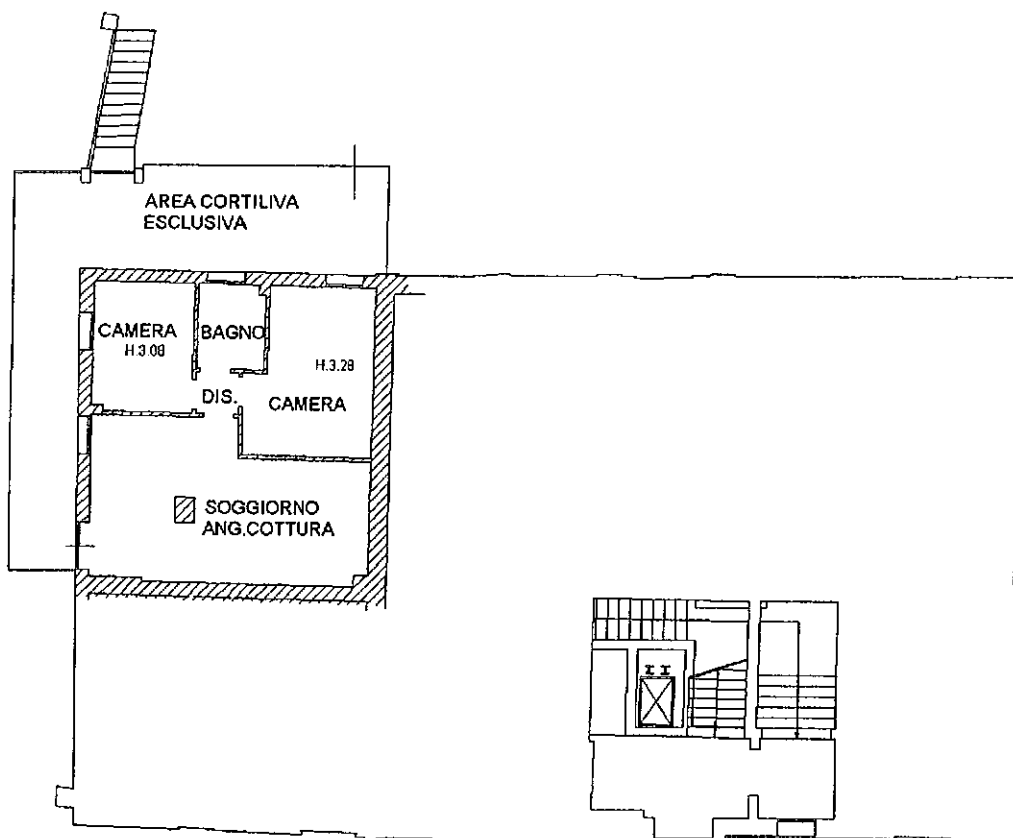

PIANTA PIANO TERRA

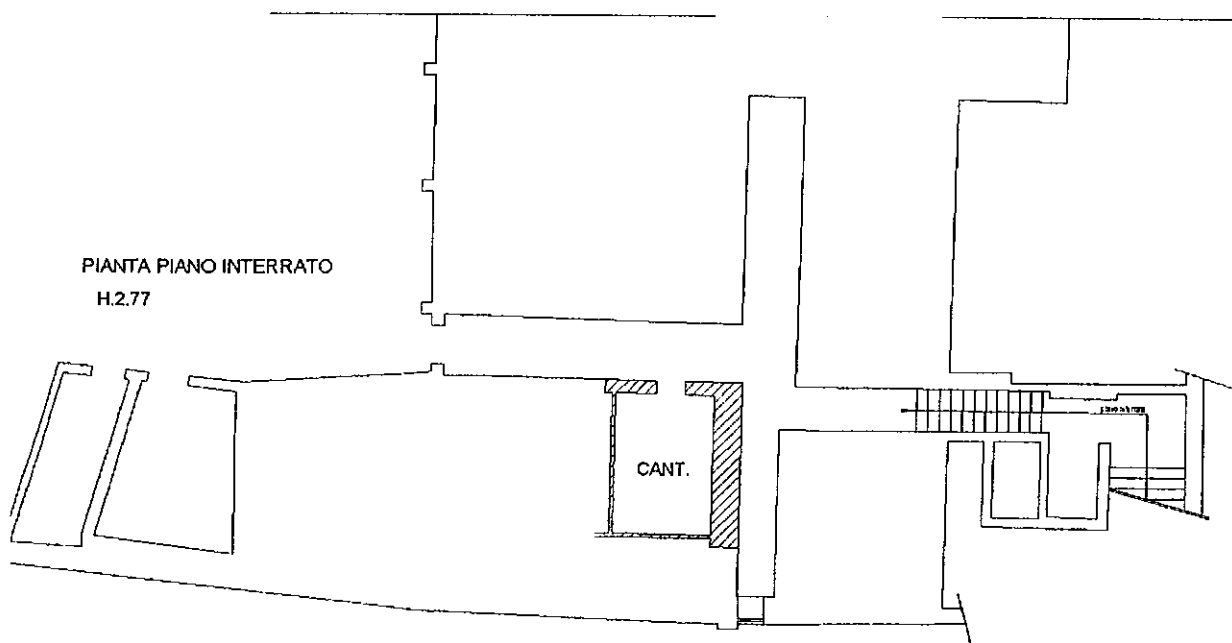

PIANTA PIANO INTERRATO
H.2.77