



**ELABORATO PLANIMETRICO** Compilato da: Bettelli Giuliano  
 N. 1818  
 Prov. Modena  
 Iscritto all'albo: Geometri  
 Foglio: 12 Particella: 378 Protocollo n. MO0323539 del 20/10/2005  
 Comune di Vignola Sezione: Tipo Mappale n. del Scala 1 : 200

**AGENZIA DEL TERRITORIO**  
 Ufficio provinciale di Modena  
 Catasto Fabbricati  
 Comune di VIGNOLA

PIANO SOTTOSTRADA PRIMO

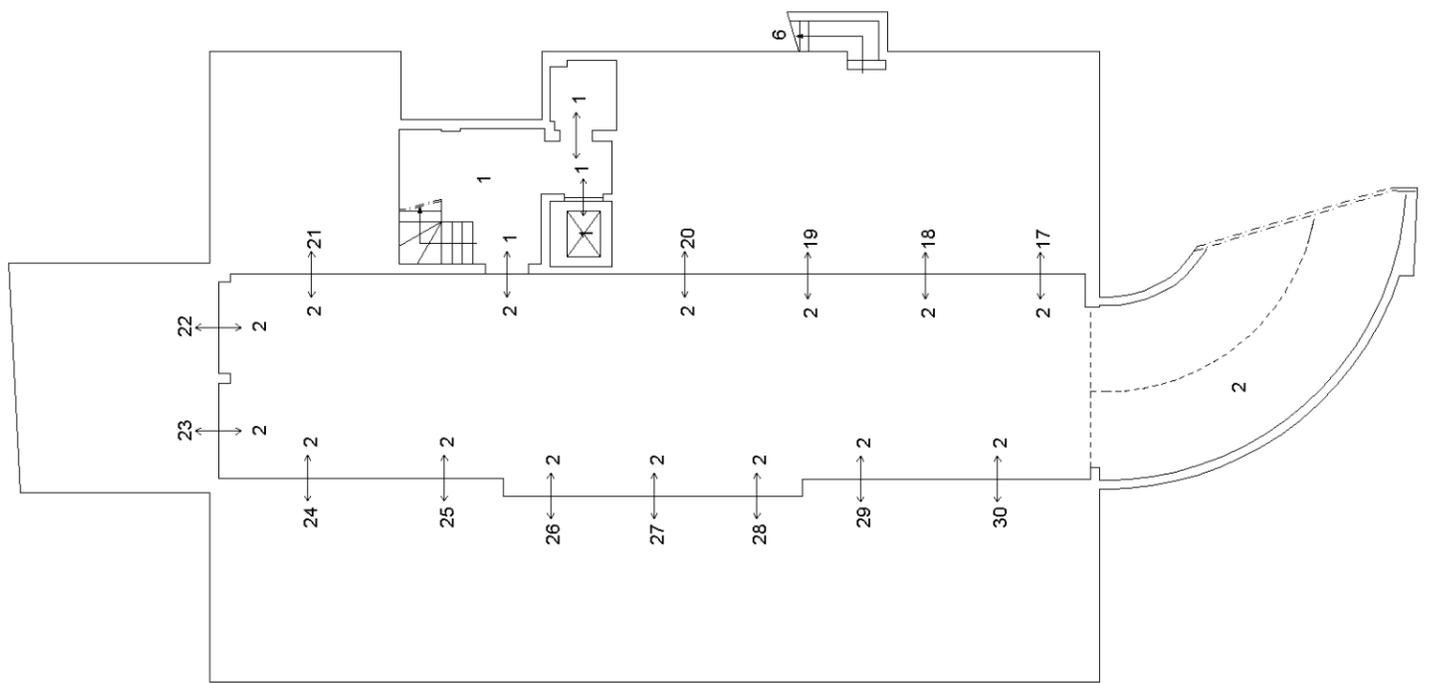


PIANO TERRA

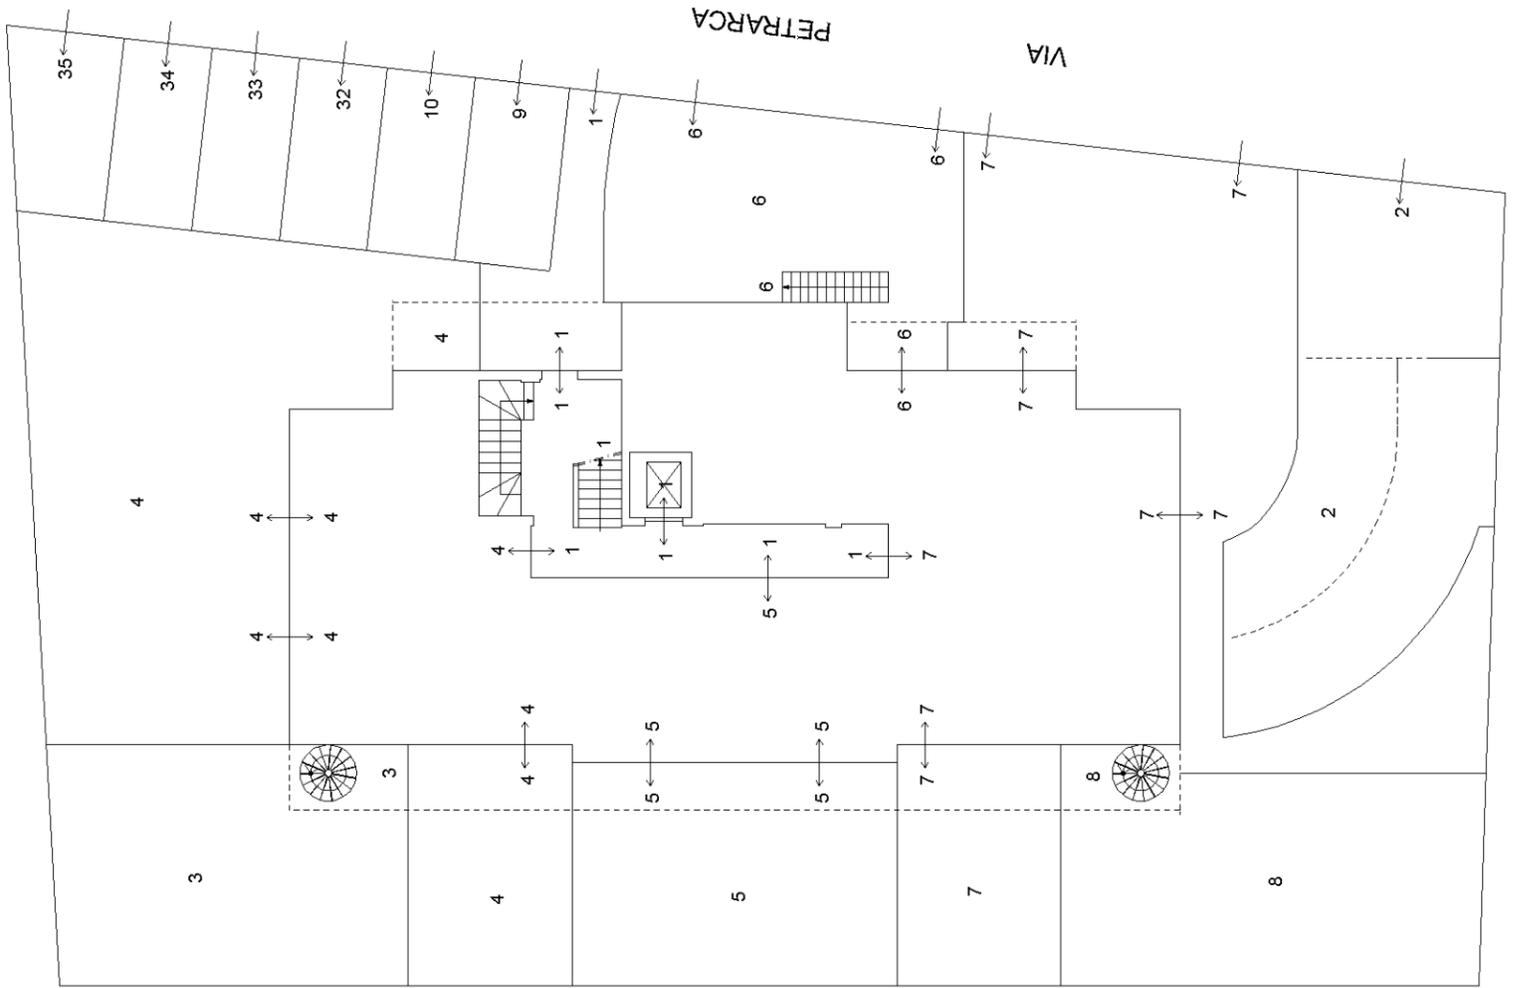


Dimostrazione grafica dei subalterni

PIANO TERZO  
(Sottotetto)

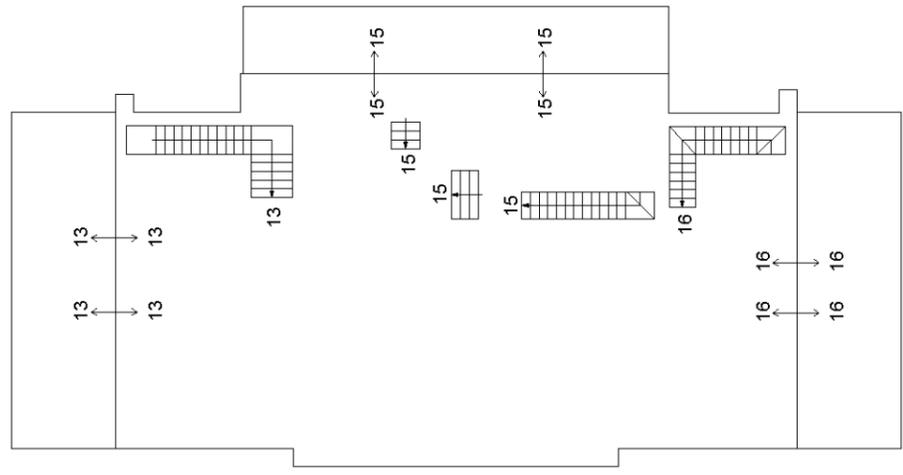

PIANO SECONDO

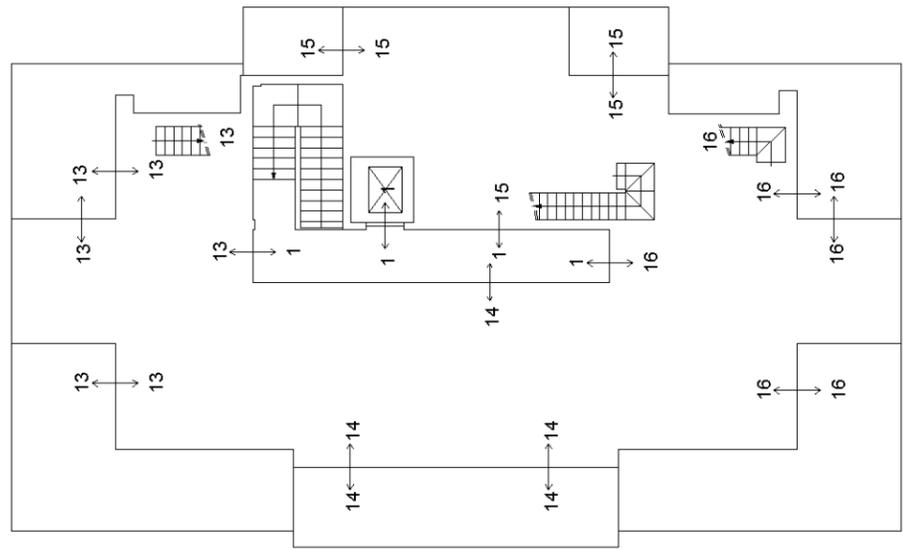

PIANO PRIMO

